
 


ПРОЕКТ ГЕНЕРАЛЬНОГО ПЛАНА
Новосельского сельского поселения
Старорусского муниципального района Новгородской области

Положение о территориальном планировании
Карта границ населенных пунктов (в том числе границ образуемых населенных пунктов), входящих в состав поселения

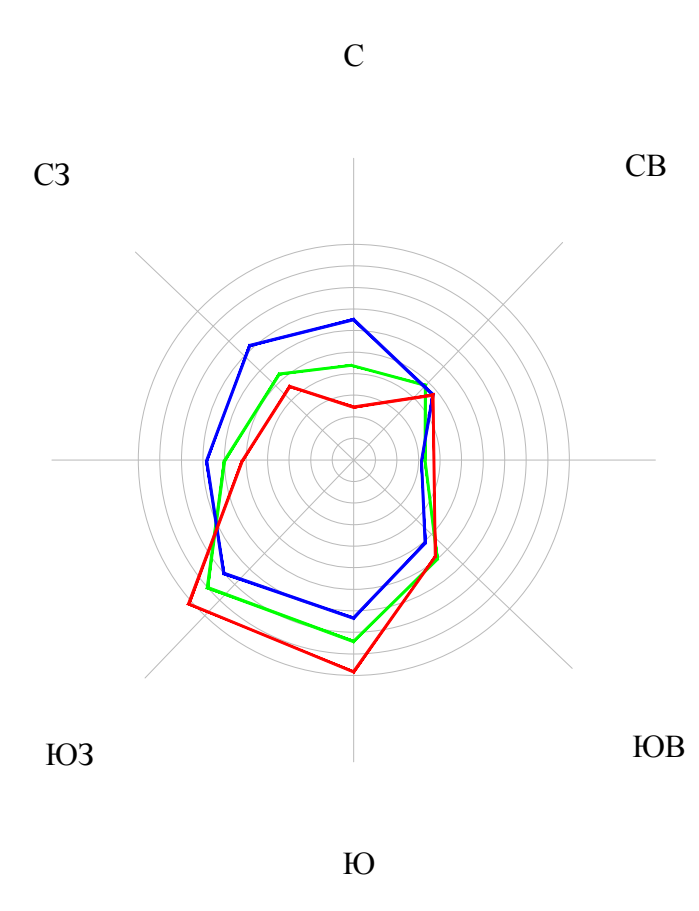

Условные обозначения

- Граница муниципального района
- Граница сельского поселения
- Граница населенного пункта
- Земли сельскохозяйственного назначения
- Земли населенных пунктов
- Земли промышленности и иного специального назначения
- Земли особо охраняемых территорий и объектов
- Земли лесного фонда
- Земли водного фонда
- Автомобильная дорога регионального значения
- Автомобильная дорога межмуниципального значения
- Дороги

Границы муниципального образования Новосельского сельского поселения проведут на основе: от реки Лопухи по границе города Старая Русса до границы квартала 109 Старорусского участкового лесничества Старорусского лесничества; на востоке - от границы квартала 109 Старорусского участкового лесничества Старорусского лесничества по границе кварталов 50, 51, 52, 53, 60, 61, 62, 130, 133, 141, 151 Старорусского участкового лесничества Старорусского лесничества; по границе кварталов 60, 68, 69, 63, 64, 58, 59, 53, 152, 161, 170, 178, 179, 186, 188, 193, 200, 208, 211, 214, 217, 216, 218, 220, 222, 223 Локотского участкового лесничества Старорусского лесничества до административно-территориальной границы Поддорского района; на юге - по административно-территориальной границе Поддорского района до границы квартала 89 Астрильковского участкового лесничества Старорусского лесничества; на западе - по границе кварталов 36, 34, 32, 30, 87 Астрильковского участкового лесничества Старорусского лесничества; по границе кварталов 97, 98 Старорусского участкового лесничества Старорусского лесничества; по границе квартала 76 Астрильковского участкового лесничества Старорусского лесничества; по границе кварталов 84 Старорусского участкового лесничества Старорусского лесничества; далее по границам кварталов 67, 63, 59, 55, 24, 26, 25, 24, 23, 20, 16, 15, 12, 10, 8, 7, 5, 4, 3 Астрильковского участкового лесничества Старорусского лесничества; по руслу реки Трубуха до границы города Старая Русса.

		03/19/01.17-111	
		Генеральный план	
		Новосельского сельского поселения	
		Старорусского муниципального района Новгородской области	
Исполнитель	Колесникова Т.С.	Дата утверждения	03/19/01.17-111
Должность	Инженер Г.С.	Утвержден	03/19/01.17-111
Подпись	Колесникова Т.С.	Масштаб	1:25000
		Масштаб 1:25000	
		©ООО "ТопОграф"	