


городское поселение  
город Старая Русса

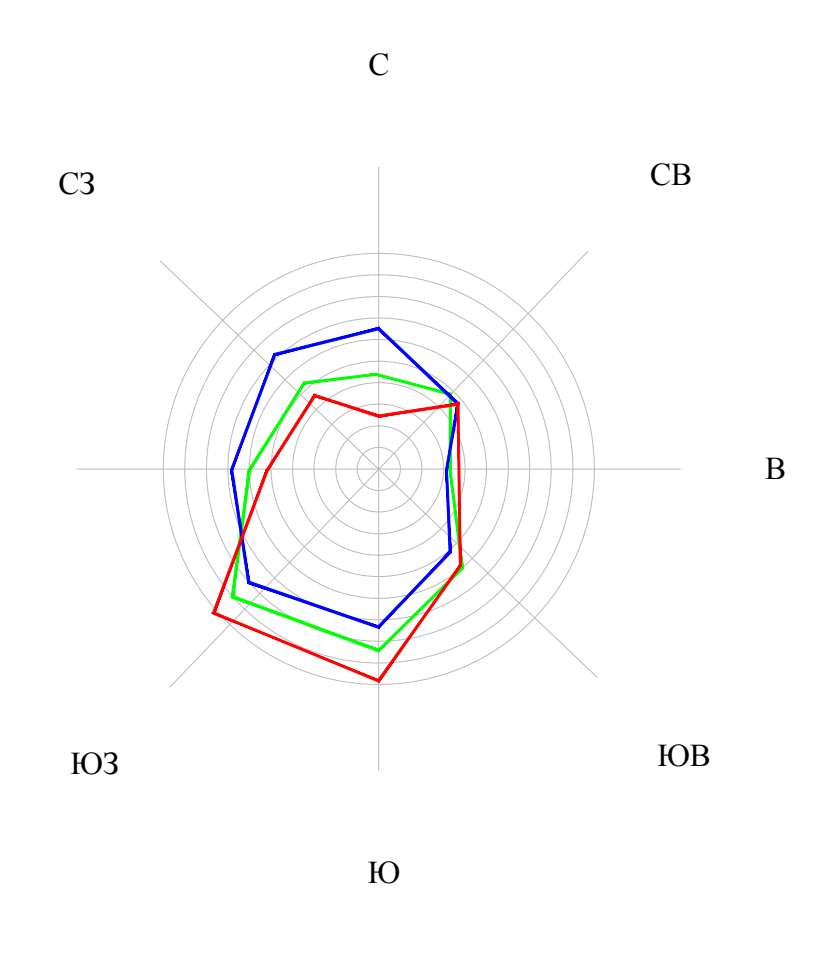

**СУЩЕСТВУЮЩИЕ ЗДАНИЯ И СООРУЖЕНИЯ**

- 1 Здание Администрации сельского совета
- 2 Дом культуры, клуб
- 3 Детский сад
- 4 Школа
- 5 Магазин
- 6 Общественная баня
- 7 Амбулатория, мед. пункт
- 12 Гаражный комплекс
- 13 Очистные сооружения
- 14 Насосная станция
- 15 Водонапорная башня
- 16 Котельная
- 17 Административное здание СПК "Дружба"
- 18 Пилорама
- 19 Мастерские по ремонту сельхозтехники
- 20 Молочная ферма
- 21 Хранилища
- 22 Кладбище советских воинов, братские могилы советских воинов
- 23 Гражданское кладбище
- 24 Автомобильный мост
- 25 Пешеходный мост
- 26 Трансформаторная подстанция
- 27 Почта
- 28 Пожарный водоем
- 29 КТП (комплексная трансформаторная подстанция)
- 30 ЗТП (закрытая трансформаторная подстанция)
- 31 Пескобаза, песчаный карьер
- 32 АБЗ (асфальтобетонный завод)
- 33 Тепличное хозяйство
- 34 ДРП (служба метеорологии)
- 35 Электрическая подстанция
- 36 ШРП
- 37 ГРПШ

**ПРОЕКТИРУЕМЫЕ ЗДАНИЯ И СООРУЖЕНИЯ**

1. Предприятие по переработке яблок
2. Спортивная площадка (мотокрос)
3. Термоблок газовый уличный ТГУ-НОРД-300
4. Реконструкция очистных сооружений
5. Реконструкция ДК
6. Строительство МКД
7. Ферма ИП Булина А.В.
8. Овцеферма КФХ "Валдай"
9. Пилорама

Ивановское  
сельское  
поселение

Медниковское  
сельское  
поселение

Залучское сельское  
поселение

Поддорское сельское  
поселение

Селевское сельское  
поселение

**Условные обозначения**

- Граница муниципального района
- Граница сельского поселения
- Граница населенного пункта

**Функциональные зоны**

- Жилые зоны**
  - сум. - проект. Зона застройки индивидуальными жилыми домами
  - сум. - проект. Зона застройки малоэтажными жилыми домами (до 4 этажей, включая мансарды)
- Общественно-деловые зоны**
  - сум. - проект. Общественно-деловые зоны
- Сельскохозяйственного использования**
  - сум. - проект. Зона сельскохозяйственных угодий
  - сум. - проект. Производственная зона сельскохозяйственных предприятий
  - сум. - проект. Зона садоводческих, огороднических или дачных некоммерческих объединений граждан
- Зона производственного назначения**
  - сум. - проект. Производственная зона
- Зона рекреационного назначения**
  - сум. - проект. Зона рекреационного назначения
- Зона специального назначения**
  - сум. - проект. Зона кладбищ
  - сум. - проект. Зона лесного назначения
  - сум. - проект. Зона лесов
- Зона водного назначения**
  - сум. - проект. Зона акваторий
- Зона инженерной и транспортной инфраструктуры**
  - сум. - проект. Зона транспортной инфраструктуры

**Объекты социальной инфраструктуры**

- сум. - проект. - ОКС учебного-образовательного назначения
- сум. - проект. - ОКС культурно-досугового назначения
- сум. - проект. - ОКС спортивного назначения
- сум. - проект. - ОКС здравоохранения
- сум. - проект. - ОКС производственного и коммунально-складского назначения

**Объекты инженерной инфраструктуры**

- сум. - проект. ЛЭП 110 кВ
- сум. - проект. ЛЭП 35 кВ
- сум. - проект. ЛЭП 10 кВ
- сум. - проект. Газопровод
- сум. - проект. Газораспределительная станция
- сум. - проект. Магистральный газопровод
- сум. - проект. Газопровод распределительный
- сум. - проект. Водопровод
- сум. - проект. Водонапорная башня
- сум. - проект. Котельная

|  |             |                                 |          |
|--|-------------|---------------------------------|----------|
| 03/19.01.17.111  |             | Генеральный план                |          |
| Старорусского муниципального района Новгородской области   |             | Новосельское сельское поселение |          |
| Карта планируемого размещения объектов местного значения поселения, относящаяся к иной области в связи с решением вопросов местного значения поселения |             | Масштаб 1:25000                 |          |
| Исполнитель  | Составитель | Проверил                        | Дата     |
| И.И.И.   | С.С.С.      | В.В.В.                          | 17.11.17 |
| Проверено  | Утверждено  | Дата                            | Лист     |
| В.В.В.   | В.В.В.      | 17.11.17                        | 1        |