


СУЩЕСТВУЮЩИЕ ЗДАНИЯ И СООРУЖЕНИЯ

- 13 Очистные сооружения
- 14 Насосная станция
- 15 Водонапорная башня
- 16 Котельная
- 26 Трансформаторная подстанция
- 29 КТП (комплексная трансформаторная подстанция)
- 30 ЗТП (закрытая трансформаторная подстанция)
- 35 Электрическая подстанция
- 36 ШРП
- 37 ГРПШ

ПРОЕКТИРУЕМЫЕ ЗДАНИЯ И СООРУЖЕНИЯ

- 3. Термоблок газовый уличный ТГУ-НОРД-300
- 4. Реконструкция очистных сооружений



Условные обозначения

сущ. проект

- Граница муниципального района
- Граница сельского поселения
- Граница населенного пункта

Объекты инженерной инфраструктуры

- сущ. - проект

- ЛЭП 110 кВ
- ЛЭП 35 кВ
- ЛЭП 10 кВ
- Газопровод
- Газораспределительная станция
- Магистральный газопровод
- Газопровод распределительный
- Водопровод
- Водонапорная башня
- Котельная

03/19.01.17.111		Генеральный план	
Старорусского муниципального района Новгородской области		Новосельского сельского поселения	
Карта планируемого размещения объектов местного значения поселений, относящаяся к области электро-, тепло-, газо- и водоснабжения населения, водоотведения		Масштаб 1:25000	
Исполнитель	Составитель	Проверил	Дата
С.С.С.	С.С.С.	С.С.С.	03.01.17
Директор	Инженер	Инженер	Инженер
С.С.С.	С.С.С.	С.С.С.	С.С.С.