
 


городское поселение  
город Старая Русса

ПРОЕКТ ГЕНЕРАЛЬНОГО ПЛАНА  
Новосельского сельского поселения  
Старорусского муниципального района Новгородской области  
Материалы по обоснованию  
Карта территорий, подверженных риску возникновения чрезвычайных ситуаций  
природного и техногенного характера

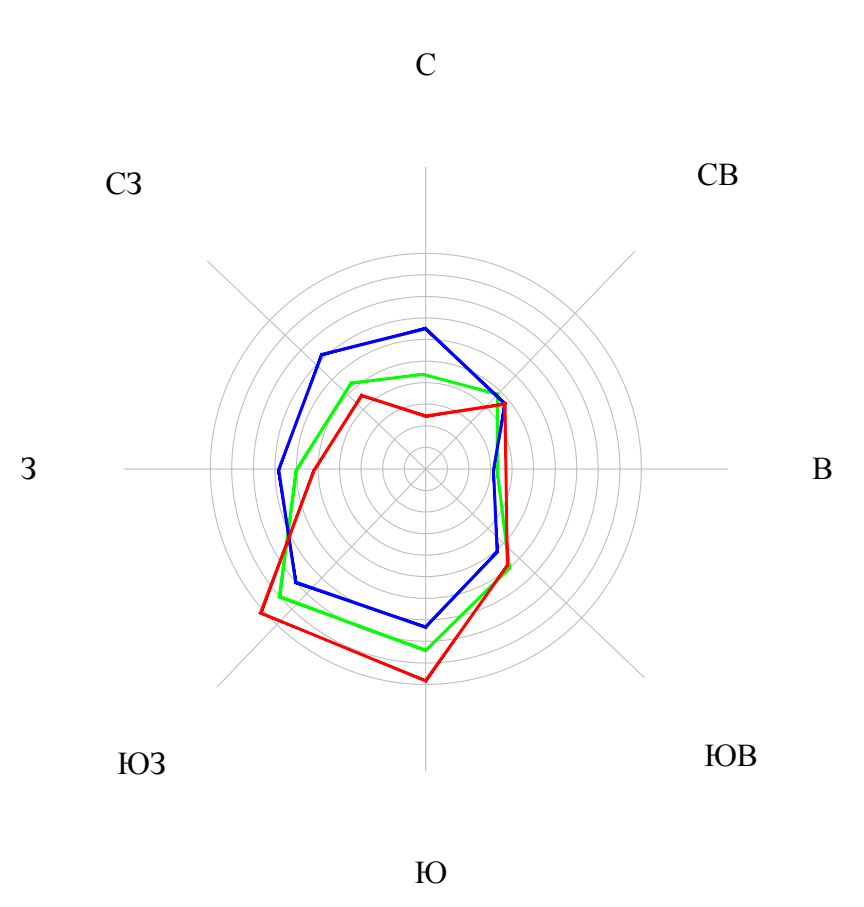

Ивановское  
сельское  
поселение

Медниковское  
сельское  
поселение

Залучское сельское  
поселение

Поддорское сельское  
поселение

Селевское сельское  
поселение

Условные обозначения

- сущ. проект. Граница муниципального района
- Граница сельского поселения
- Граница населенного пункта
- Функциональные зоны**
- сущ. проект. Зона инженерной и транспортной инфраструктуры
- Зона транспортной инфраструктуры
- Территории, подверженные ГОиЧС
- Территории, подверженные транспортным авариям

03/19.01.17.111		Генеральный план	
Новосельское сельское поселение		Старорусского муниципального района Новгородской области	
Исполнитель	Калашникова Т.С.	Карта территорий, подверженных риску возникновения чрезвычайных ситуаций природного и техногенного характера	Лист № 1
Утвержден	Зависимова А.А.	Масштаб 1:25000	000 "Географ"