


городское поселение  
город Старая Русса



Ивановское  
сельское  
поселение

Медниковское  
сельское  
поселение

Залучское сельское  
поселение

Поддорское сельское  
поселение

Селевское сельское  
поселение

**Условные обозначения**

- Граница муниципального района
  - Граница сельского поселения
  - Граница населенного пункта
- Функциональные зоны**
- сущ. проект:
- Жилая зона: Зона застройки индивидуальными жилыми домами
  - Жилая зона: Зона застройки малоэтажными жилыми домами (до 4 этажей, включая мансарды)
  - Общественно-деловые зоны: Общественно-деловые зоны
  - Сельскохозяйственного использования: Зона сельскохозяйственных угодий
  - Сельскохозяйственного использования: Производственная зона сельскохозяйственных предприятий
  - Сельскохозяйственного использования: Зона садоводческих, огороднических или дачных некоммерческих объединений граждан
  - Зона производственного назначения: Производственная зона
  - Зона рекреационного назначения: Зона рекреационного назначения
  - Зона специального назначения: Зона клубов
  - Зона специального назначения: Зона лесов
  - Зона водного назначения: Зона акваторий
  - Зона инженерной и транспортной инфраструктуры: Зона инженерной и транспортной инфраструктуры
  - Зона транспортной инфраструктуры: Зона транспортной инфраструктуры

03/19.01.17-111		Генеральный план	
Новосельское сельское поселение		Старорусского муниципального района Новгородской области	
Исполнитель	Колесникова Т.С.	Исполнитель	Колесникова Т.С.
Разработчик	Колесникова Т.С.	Исполнитель	Колесникова Т.С.
Проверенный	Савельев А.А.	Исполнитель	Савельев А.А.
Масштаб 1:25000		©ООО "Географ"	