


Карта градостроительного зонирования
правил землепользования и застройки Новосельского сельского поселения Старорусского района Новгородской области

Утверждена решением
Думы Старорусского
муниципального района
от 30.03.2018 №353

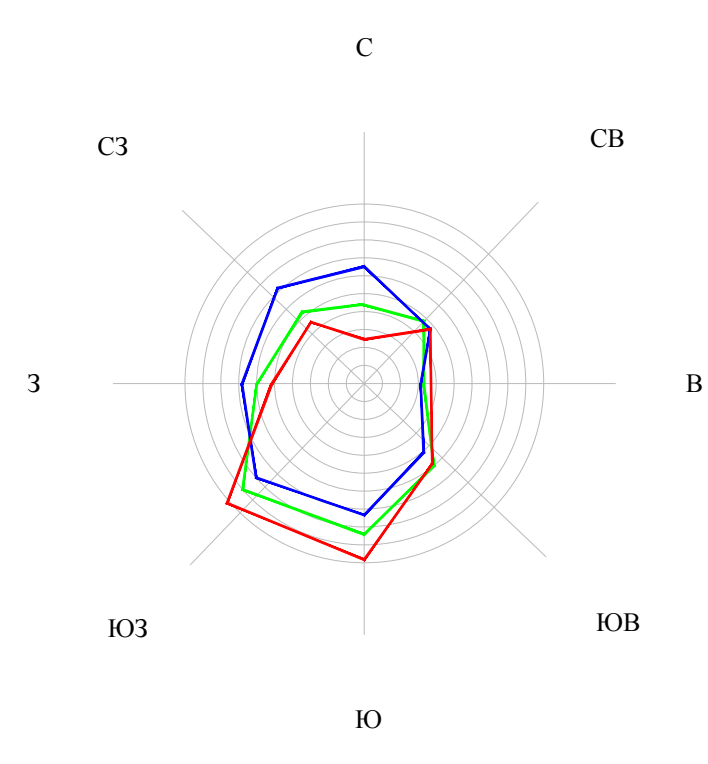

городское поселение
город Старая Русса
на г. Ст.Русса

Бол. Козина

Ивановское
сельское
поселение

Медниковское
сельское
поселение

Залучское сельское
поселение

Поддорское сельское
поселение

Селевское сельское
поселение

Карта градостроительного зонирования
правил землепользования и застройки
Новосельского сельского поселения
Старорусского муниципального района
Новгородской области

Условные обозначения

- Граница муниципального района
- Граница городского поселения
- Граница сельского поселения
- Граница населенного пункта
- Железная дорога местного значения электрифицированная
- Автомагистраль местного значения
- Дороги
- Болото
- Инвестиционные площадки
- Территориальные зоны**
- Ж1 - Зона застройки индивидуальными жилыми домами
- Ж2 - Зона застройки малоэтажными жилыми домами
- О1 - Зона размещения делового, общественного и коммерческого назначения
- П - Производственная зона
- Р - Зона рекреационного назначения
- Сп1 - Зона специального назначения, связанная в захоронениями
- ТОО1 - Территория общего пользования
- ТОО2 - Территория общего пользования
- Сх1 - Зона сельскохозяйственных угодий
- Сх2 - Зона, занятая объектами сельскохозяйственного назначения
- Сх3 - Зона ведения садоводства и огородничества
- Л - Зона, связанная с освоением лесов
- В - Зона, связанная с использованием водных объектов

| | | | | | | | | | |
|---------------|------------------|---------------------|--------------|-------------|--|--|-----------------|-------------|---------------|
| | | | | | | 06/12.02.18-ГП | | | |
| | | | | | | ПРАВИЛА ЗЕМЛЕПОЛЬЗОВАНИЯ И ЗАСТРОЙКИ Новосельского сельского поселения Старорусского муниципального района Новгородской области. | | | |
| Изм. | Кол. уч. | Лист. N док. | Подп. | Дата | | Карта градостроительного зонирования | Стадия | Лист | Листов |
| Ген. директор | Казымова Е.С. | | | | | | ГП | 1 | 2 |
| Рук. проекта | Казымова Е.С. | | | | | | | | |
| Разработал | Шерстбигова А.А. | | | | | | | | |
| | | | | | | Масштаб 1:25000 | ООО "География" | | |